


Appartement A 2.6

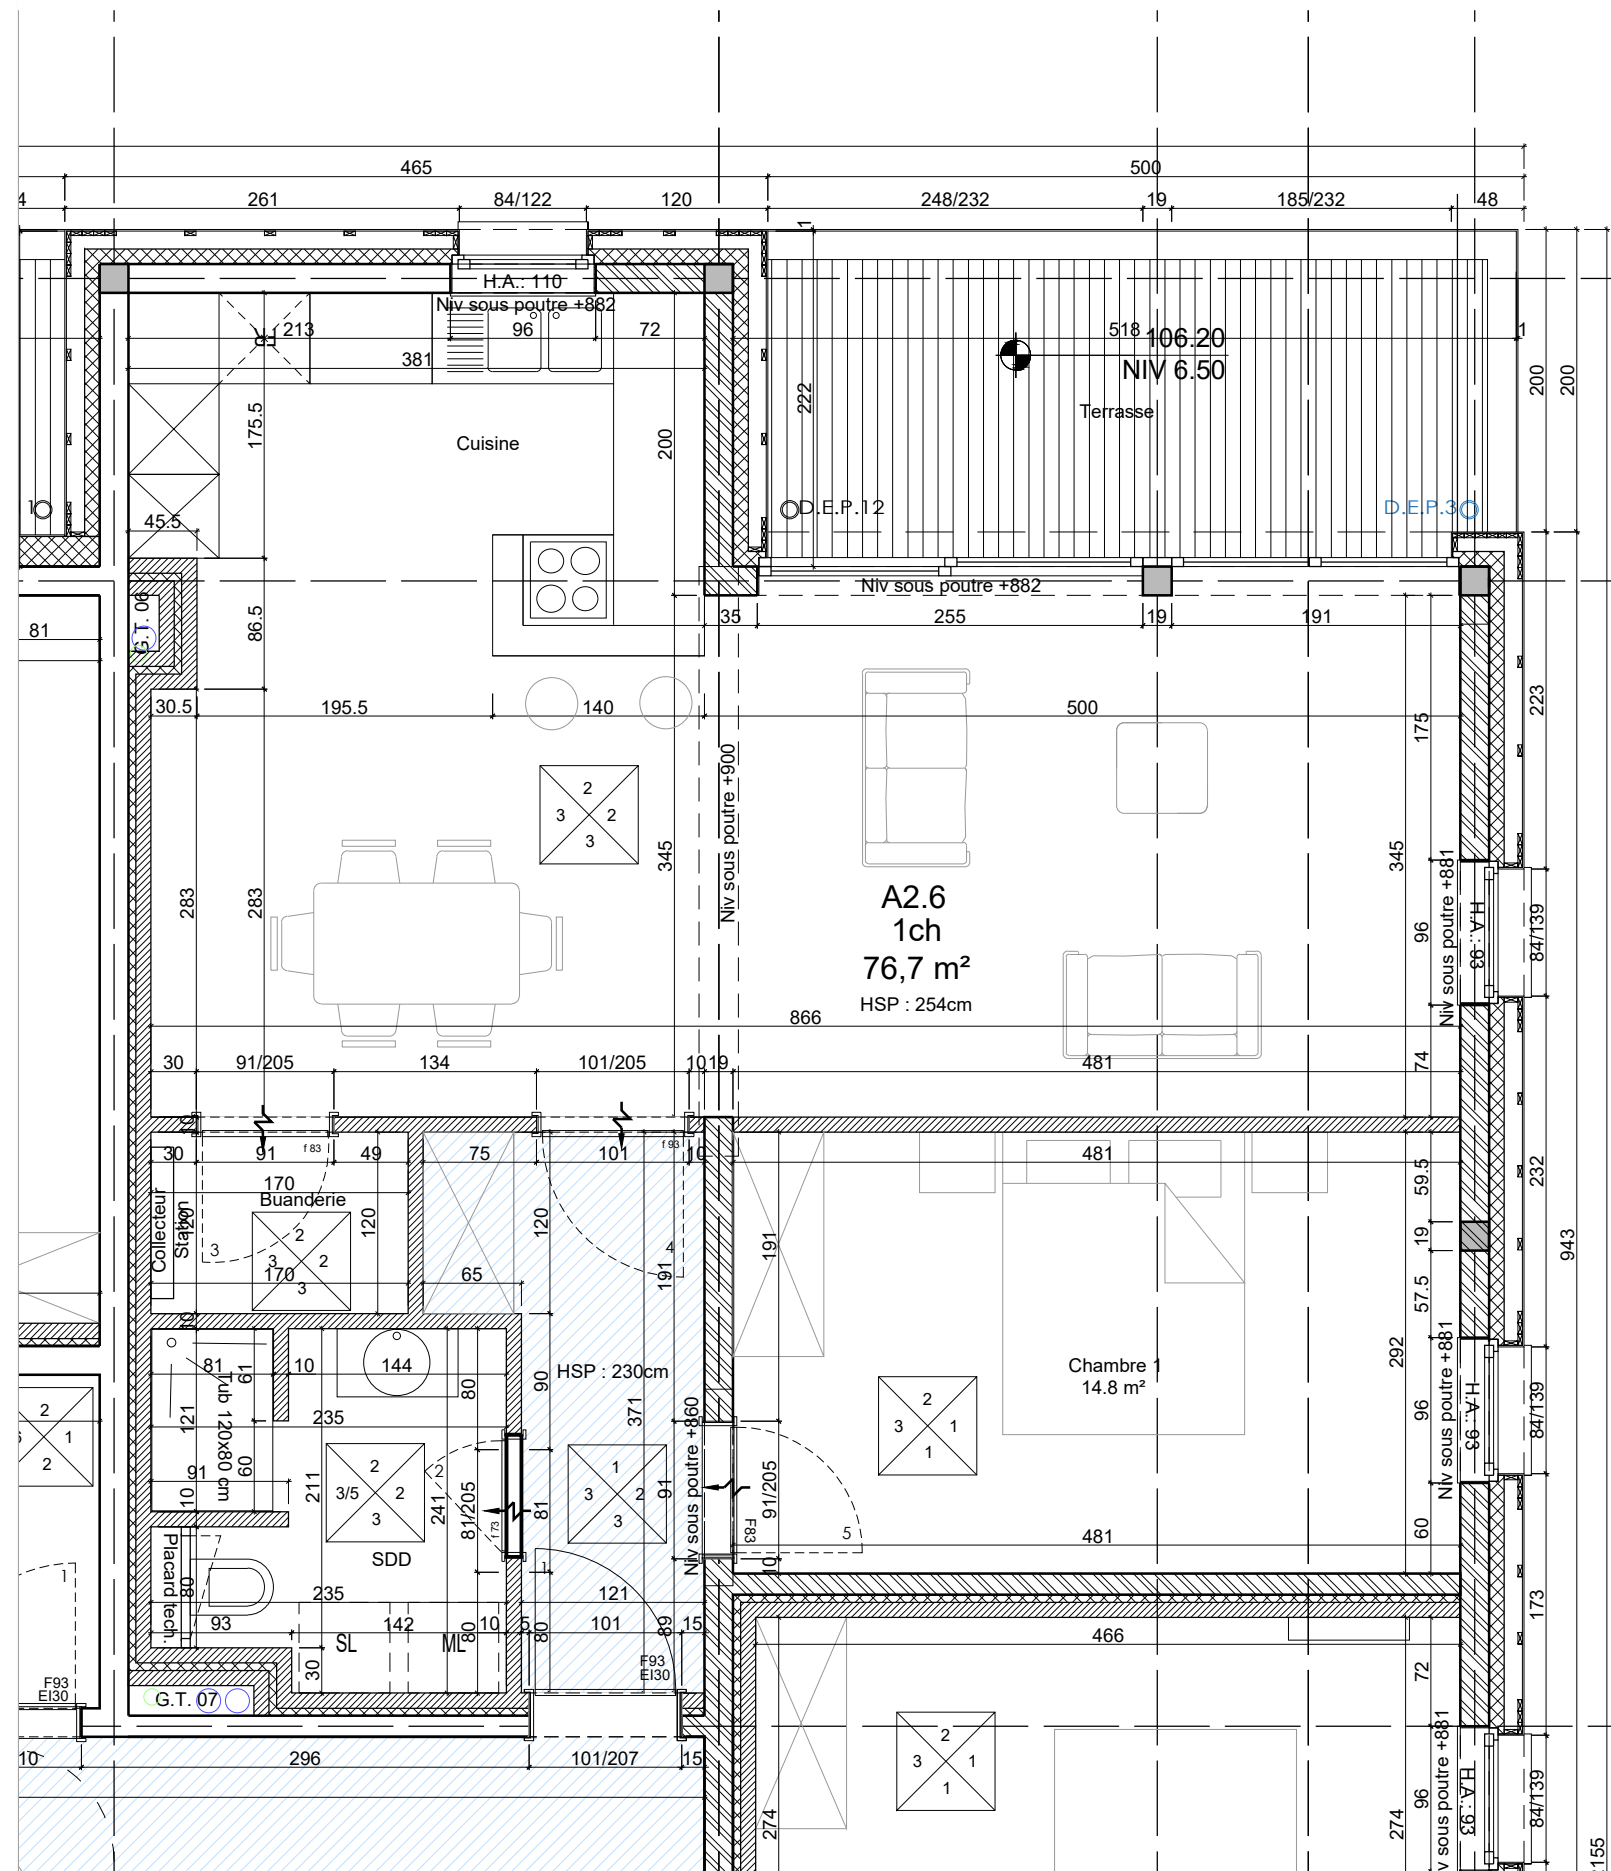

Construction d'un immeuble à appartements		N° DOSSIER	738
Bouge MO: Immolux s.a.		STADE	EXE
ATELIER DE L'ARBRE D'OR S.A. ARCHITECTE ASSOCIE		A2.6	
Date diffusion	ECHELLE	Feuille	
17/12/2018	1/50	14/19	
Rue du lombard, 65 B-5000 Namur T. 081/22.19.10		Rue Jacques Bassem, 44 B-1160 Auderghem T. 02/663.10.80	
Arch. col.: Romain Dethier		A B C D E F G H I	